




Panel fotowoltaiczny 1600x950x35

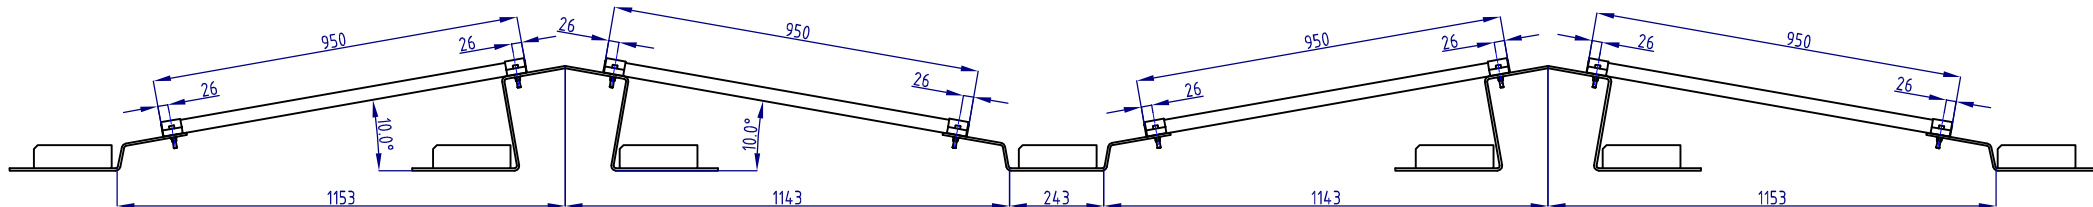

Panel fotowoltaiczny 1765x1048x35

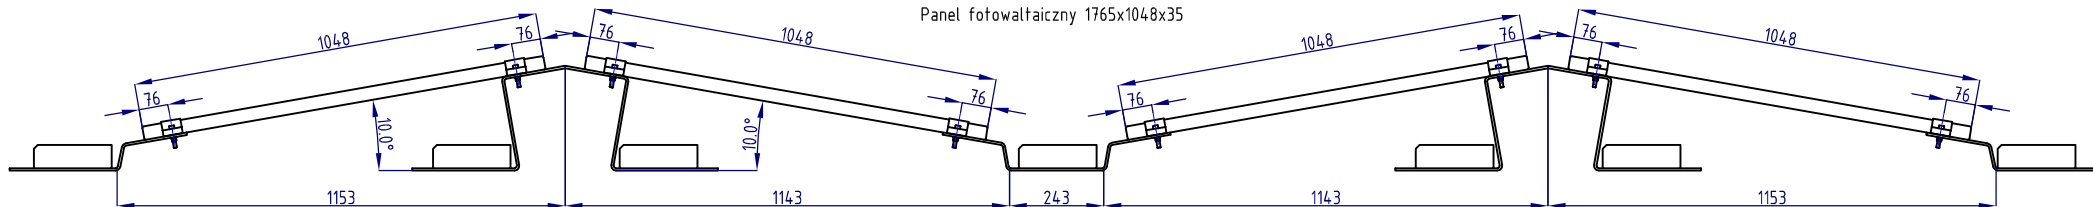

Panel fotowoltaiczny 1937x1150x35

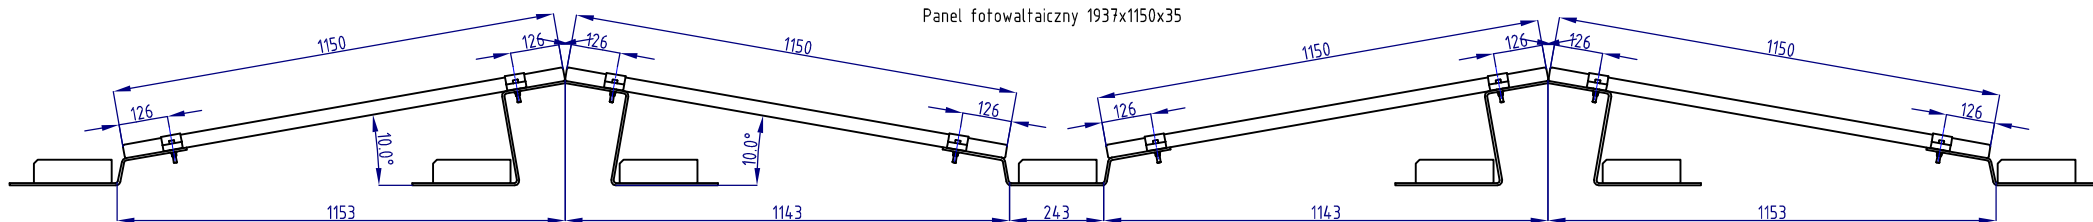

| | | | | | | | |
|-------------|--|------------|--|--------------|-------|---------|-------|
| Projektował | | 2022-07-01 | ELTECH | Nr. rys. | | | |
| Kreślił | | 2022-07-01 | | SZKIC | | | |
| Zatwierdził | | 2022-07-01 | | | | | |
| Przedmiot | | | Konstrukcja PV Instalacja wchód - zachód 4x3 - Porównanie | Format | A3 | Wydanie | 1 |
| | | | | Skala | 1:14 | Arkusz | 1 / 2 |
| | | | | Nr. projektu | ***** | | |