


Projektował		2022-07-01	ELTECH	Nr. rys.		
Kreślił		2022-07-01		SZKIC		
Zatwierdził		2022-07-01		Format	A3	Wydanie
Przedmiot	Konstrukcja PV Instalacja wschód - zachód 4x3		Skala	1:14	Arkusz	1/2
			Nr. projektu	*****		

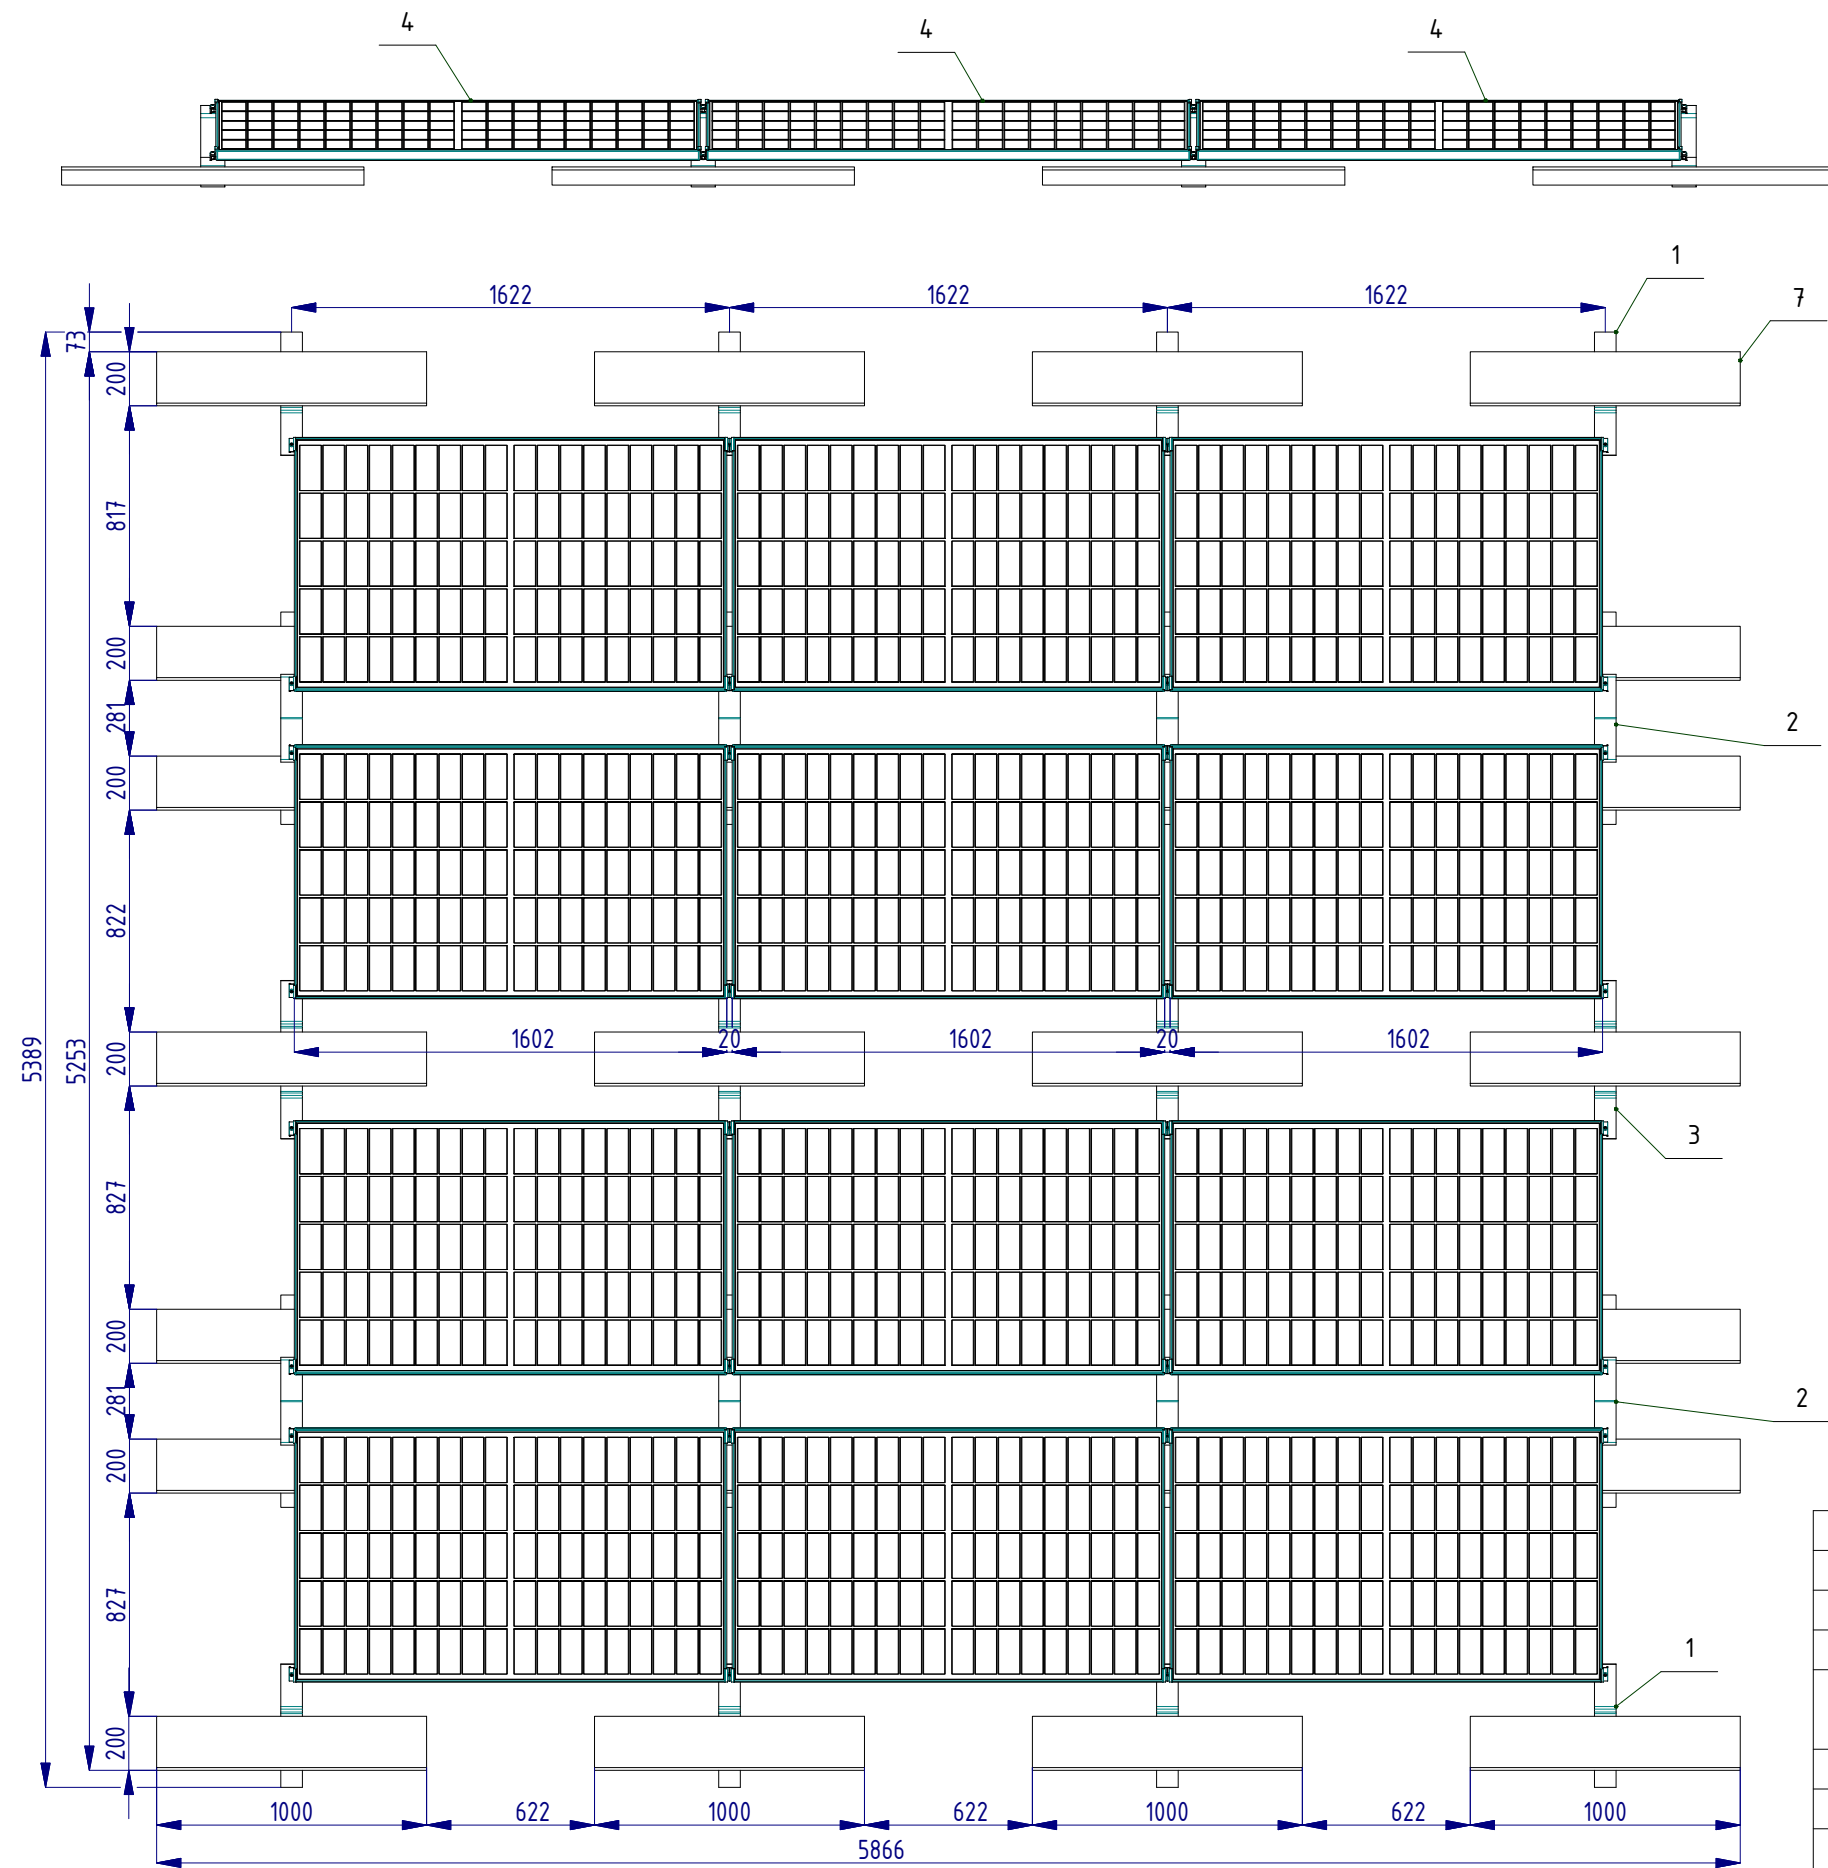

Poz.	Ilość	Nazwa	Nr normy/rys	Materiał	Uwagi
8	32	Śruba imbusowa M8x50	DIN 912		
7	28	Obrzeże trawnikowe 100x20x6			
6	16	Klema środkowa	90338		
5	16	Klema końcowa	90433		
4	24	Panel fotowoltaiczny 1600x950x35			
3	4	Element środkowy dolny	11.021.03	Blacha Al #6	
2	8	Element środkowy górny	11.021.02	Blacha Al #6	
1	8	Element początkowo końcowy	11.021.01	Blacha Al #6	

Projektował		2022-07-01	ELTECH	Nr. rys.			
Kreślił		2022-07-01		SZKIC			
Zatwierdził		2022-07-01		Format	A3	Wydanie	1
Przedmiot	Konstrukcja PV			Skala	1:28	Arkusz	2 / 2
	Instalacja wschód - zachód 4x3			Nr. projektu	*****		